


**План-схема расположения МБОУ «Стрелецкая СОШ».**  
**Пути движения транспортных средств и учеников.**

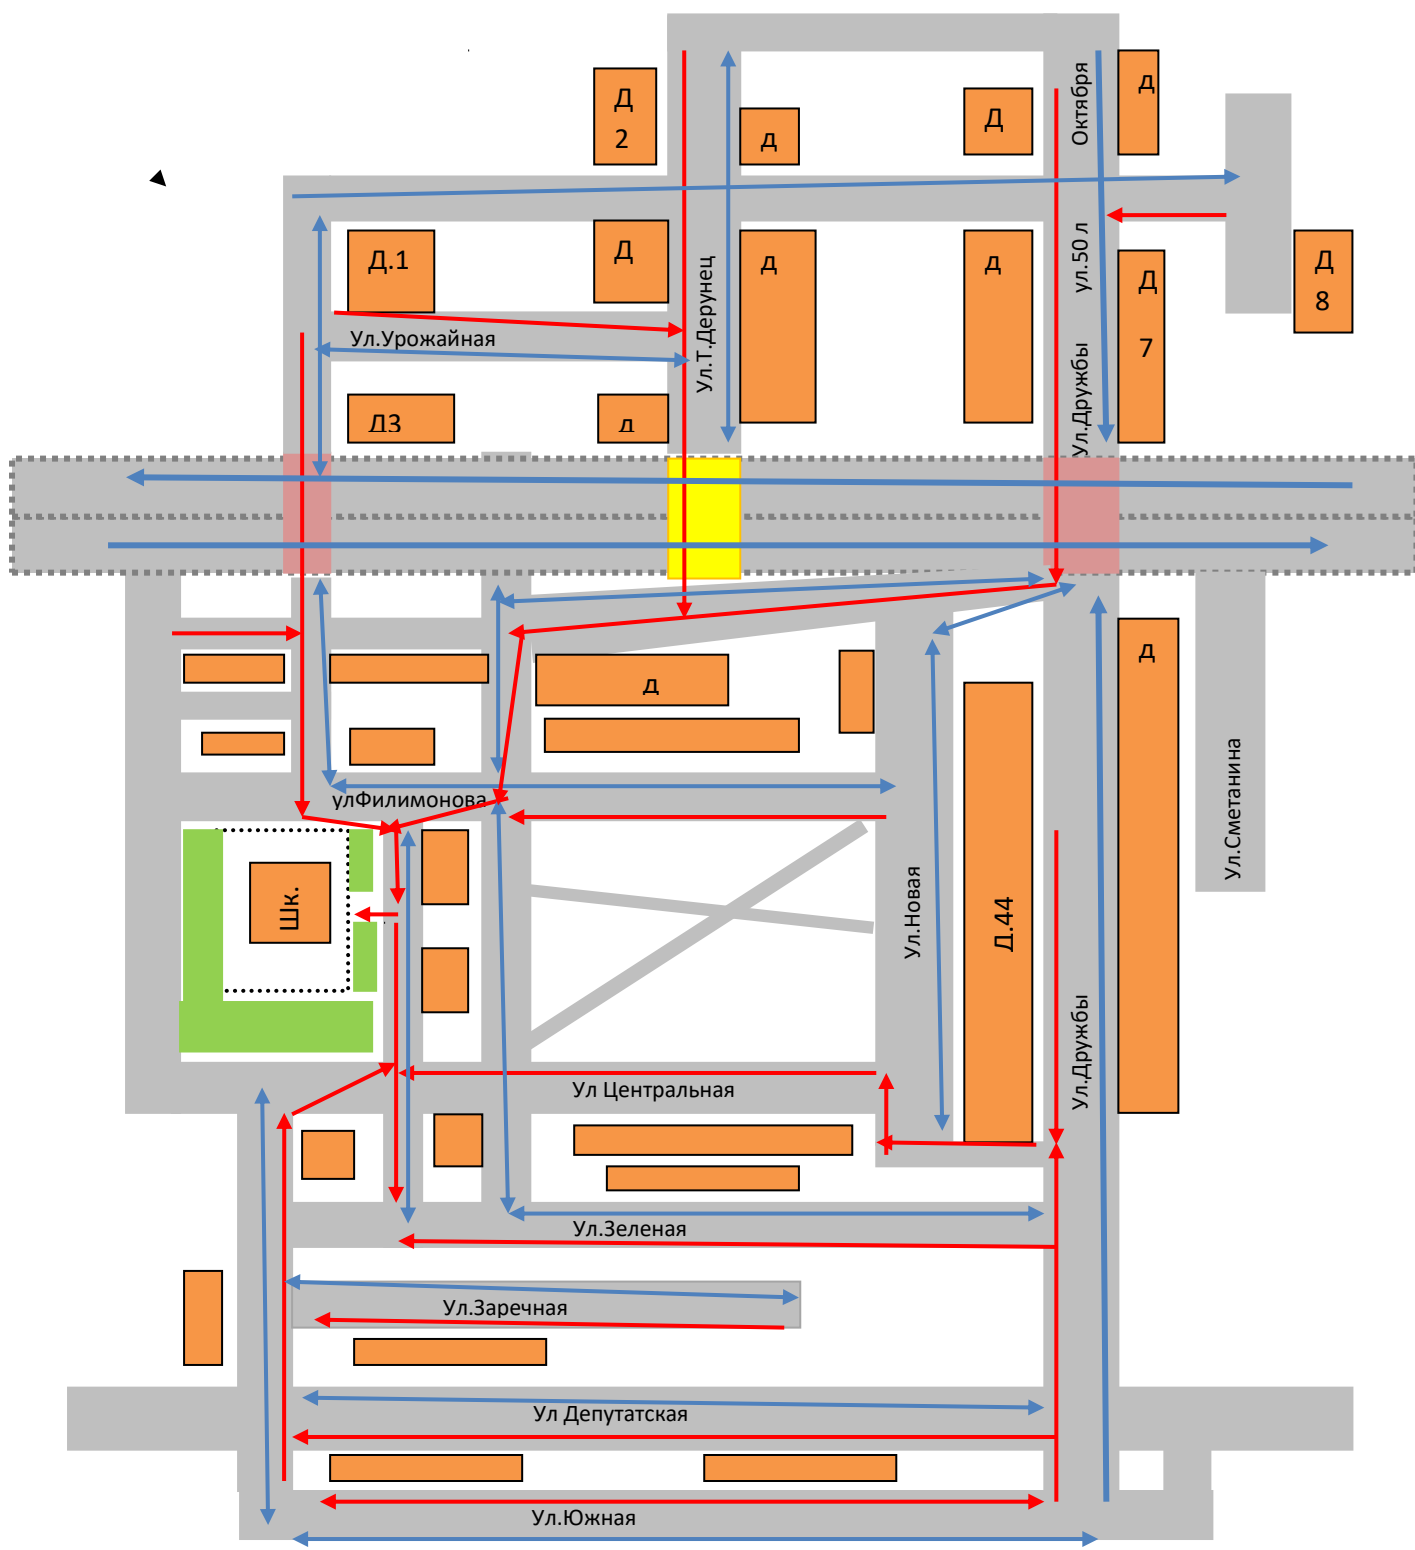

- жилая застройка
- надземный пешеходный переход
- опасные участки
- проезжая часть
- движение учеников в ( из ) школы
- движение транспортных средств